



宋 濂 路

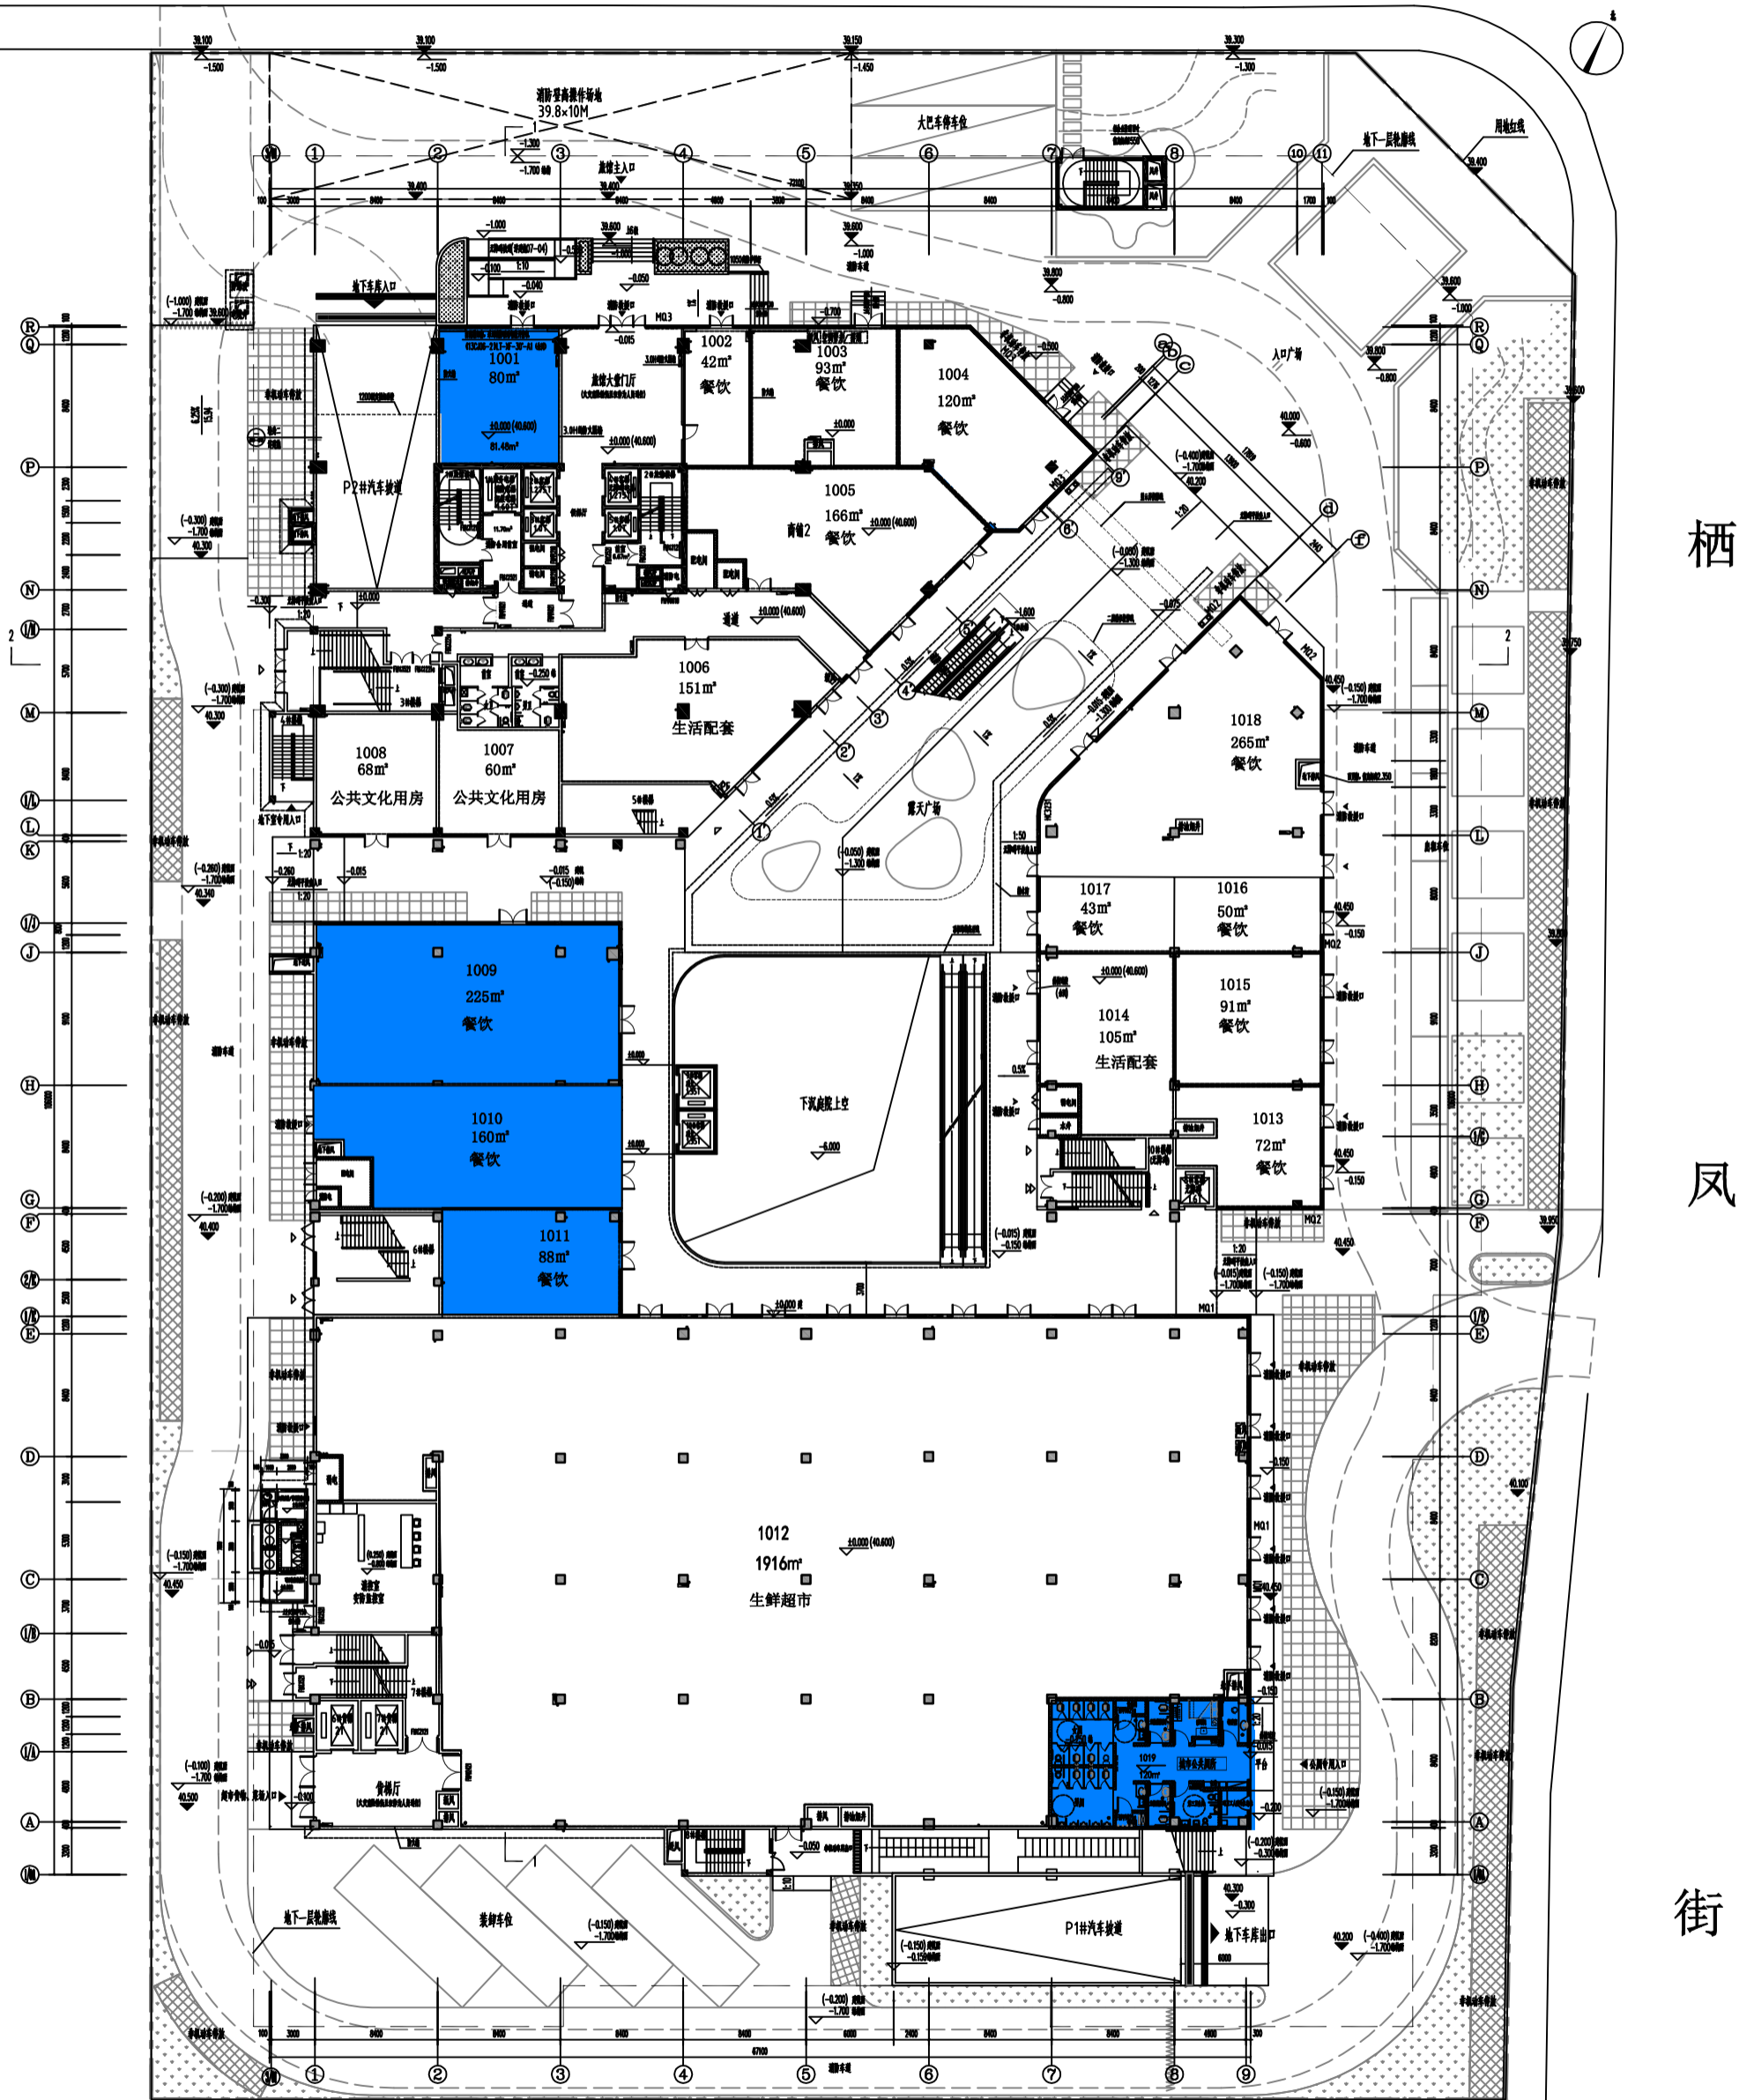

一层平面图

栖 凤 街

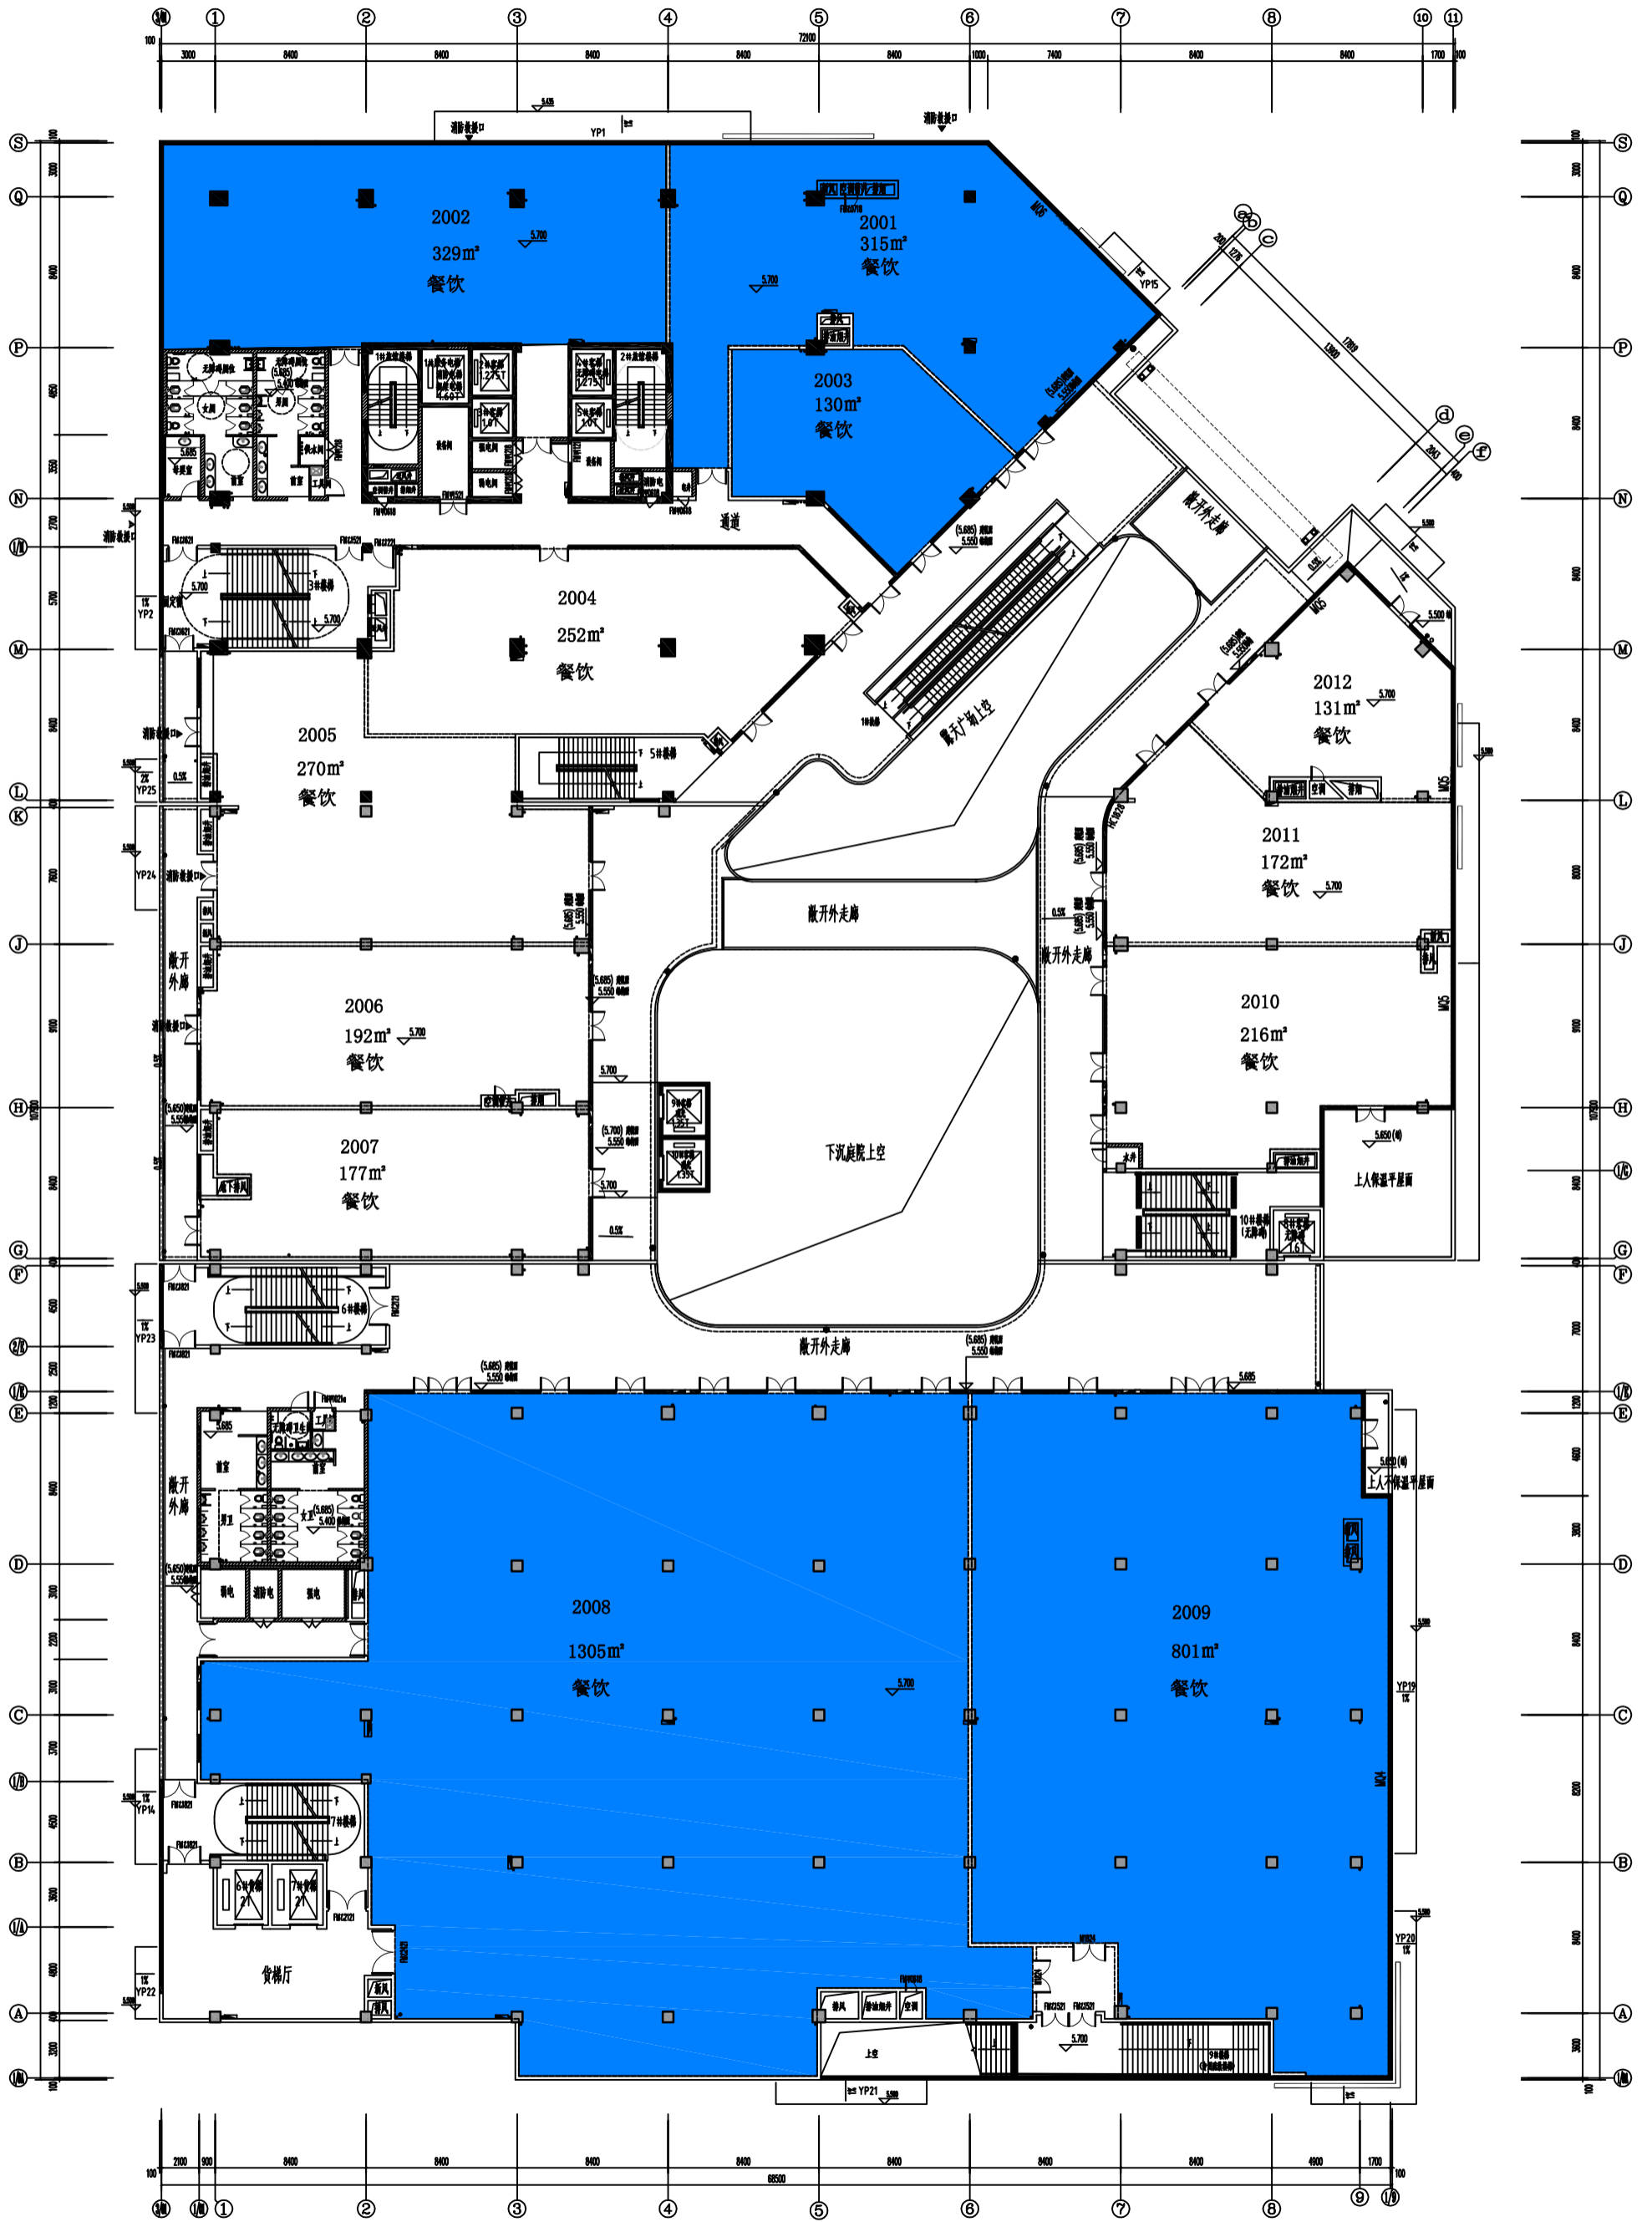

二层平面图